

2788.350-34426.400




楚雄昊宇测绘有限公司

2022年4月数字化制图。
2000国家大地坐标系。
1985国家高程基准。
第二次全国土地调查图式图例。

1:500

测量员: 李兴海
绘图员: 周汝才
检查员: 张正喜

南华县2022-G-8-135号地块建设项目宗地位置图(地块二)
2788.300-34426.450

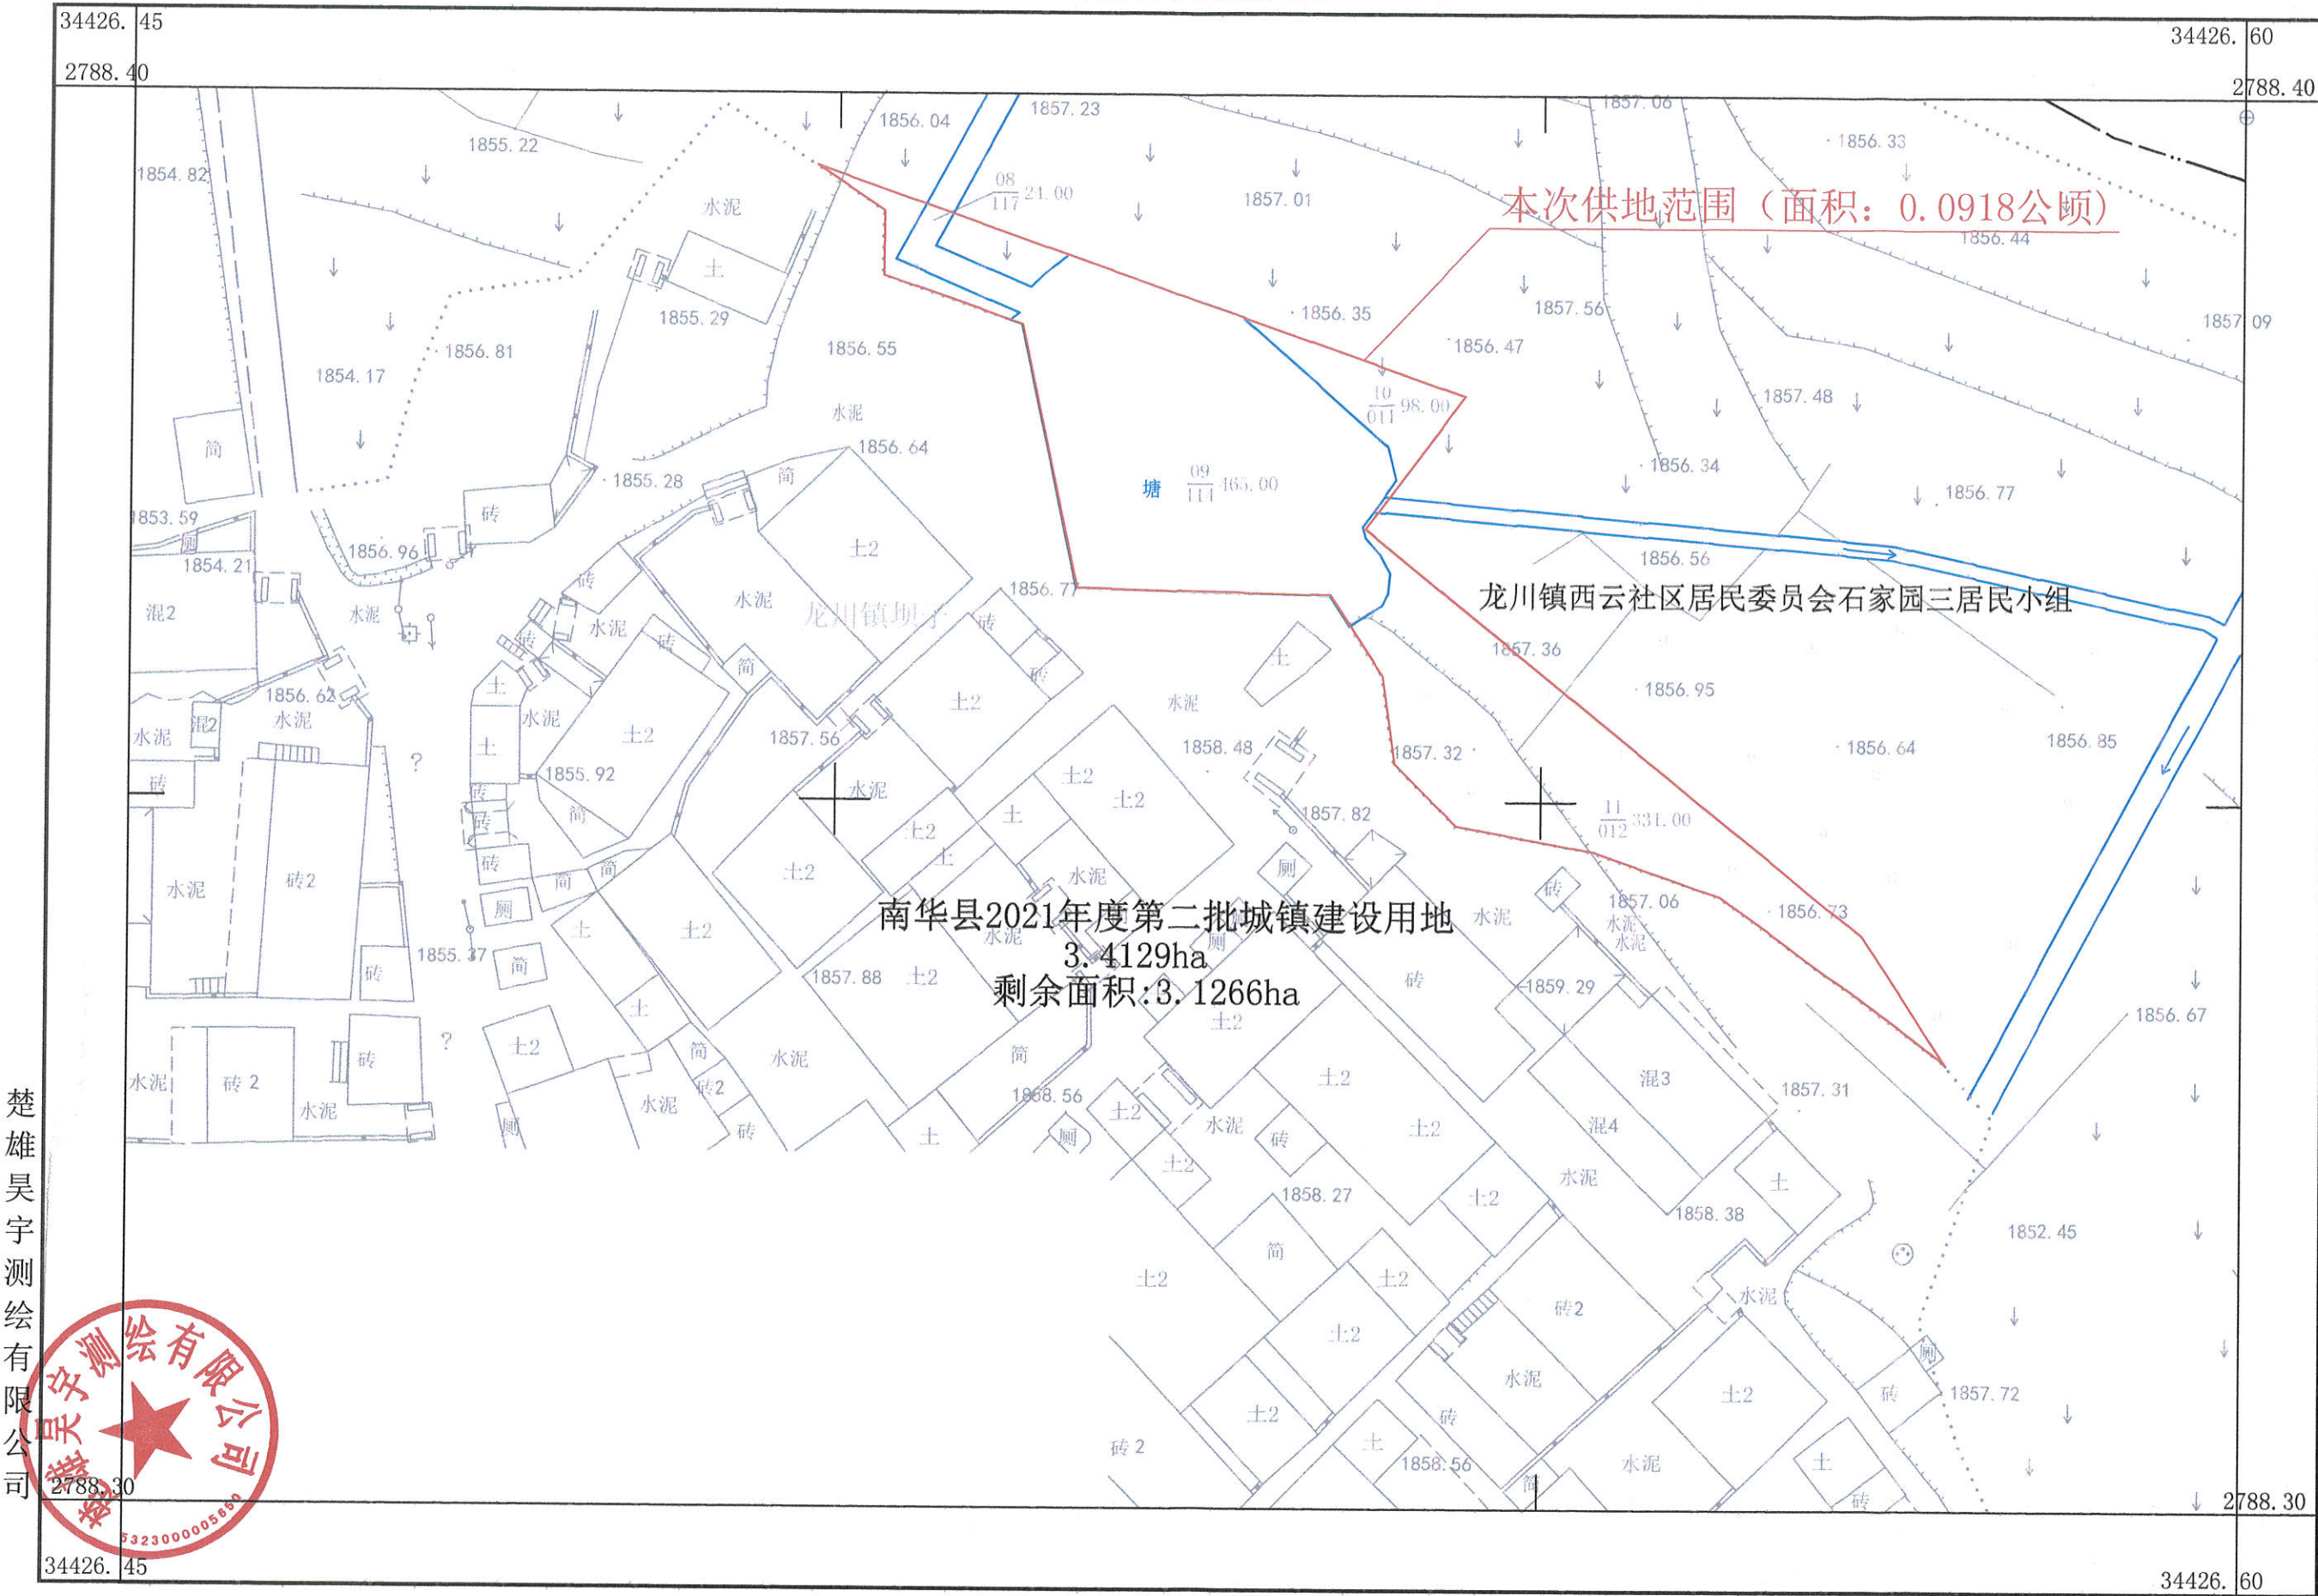

南华县2021年度第二批城镇建设用地
3.4129ha
剩余面积:3.1266ha

楚雄昊宇测绘有限公司




2022年4月数字化制图。
2000国家大地坐标系。
1985国家高程基准。
第二次全国土地调查图式图例。

1:500

测量员: 李兴海
绘图员: 周汝才
检查员: 张正喜

南华县2022-G-8-135号地块建设项目宗地位置图(地块三)

2788.200-34426.550

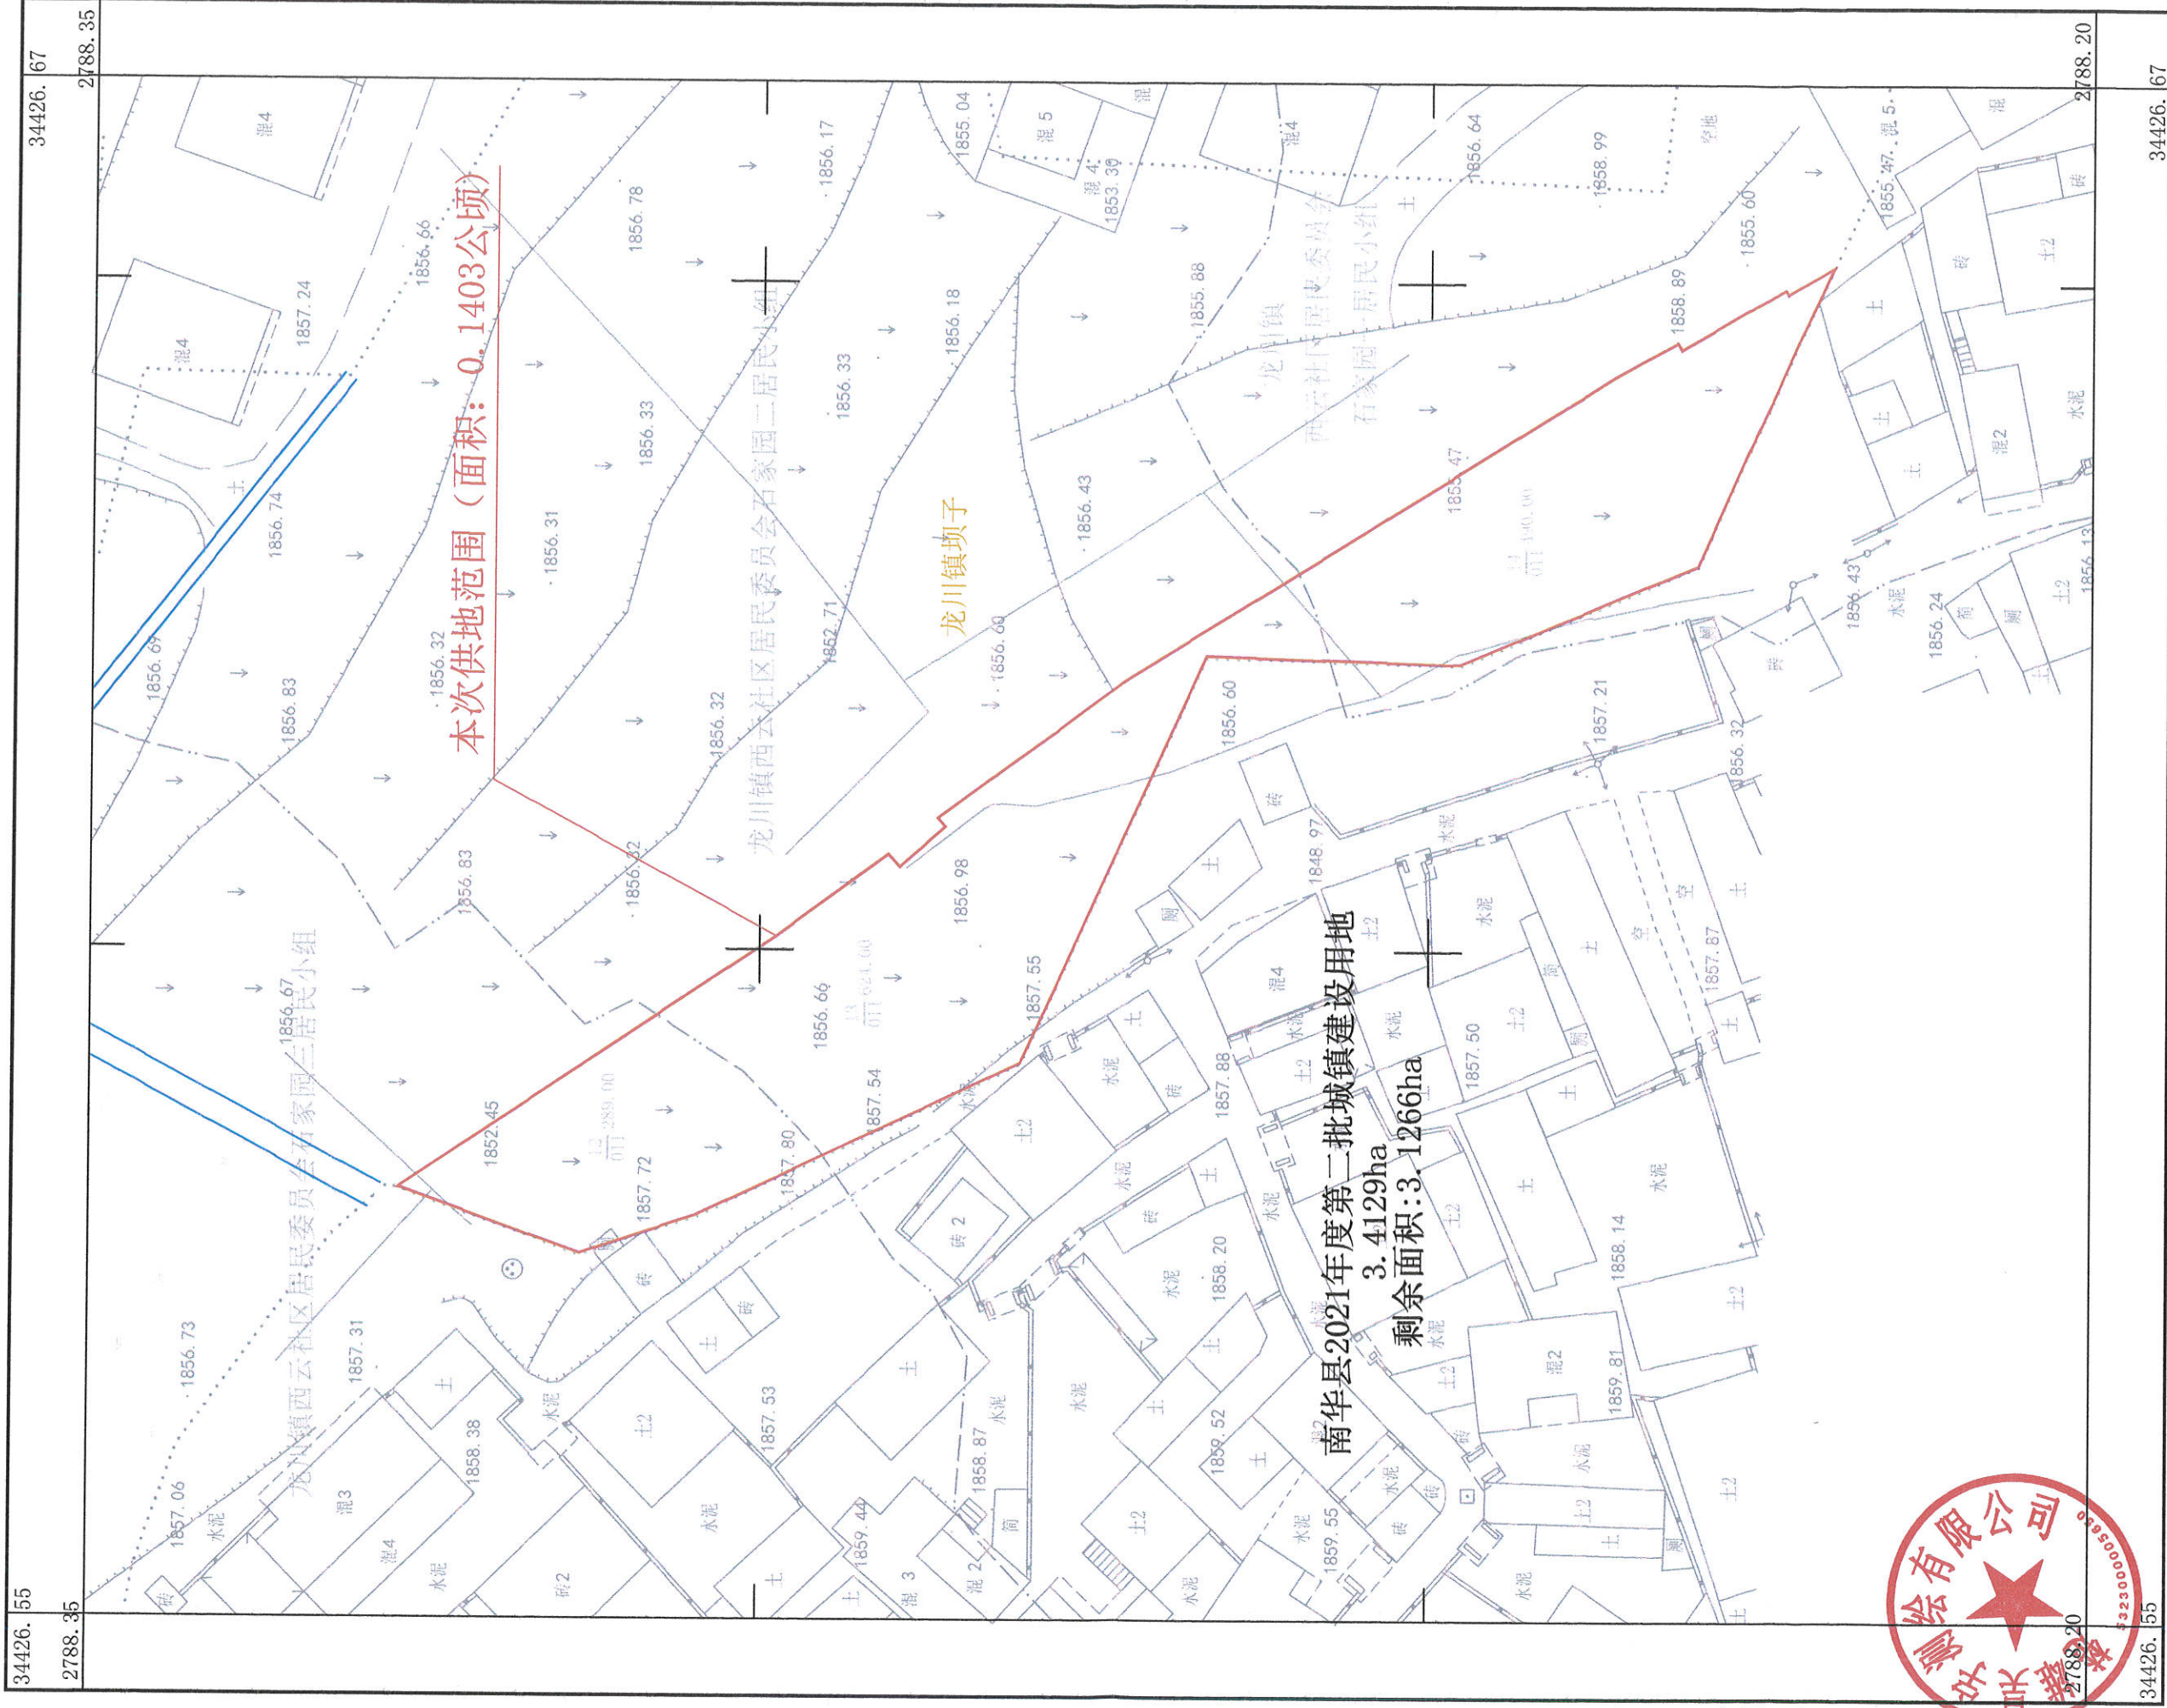

2022年4月数字化制图。
2000国家大地坐标系。
1985国家高程基准。
第二次全国土地调查图式图例。

1:500

测量员: 李兴海
绘图员: 周汝才
检查员: 张正喜

楚雄昊宇测绘有限公司