


南华县拟拍卖2020B-08-95号地块建设项目供地宗地图

地区：南华县龙川镇
街区：街坊：宗地号：2020B-08-95

所在图幅号：2787.40-34427.76

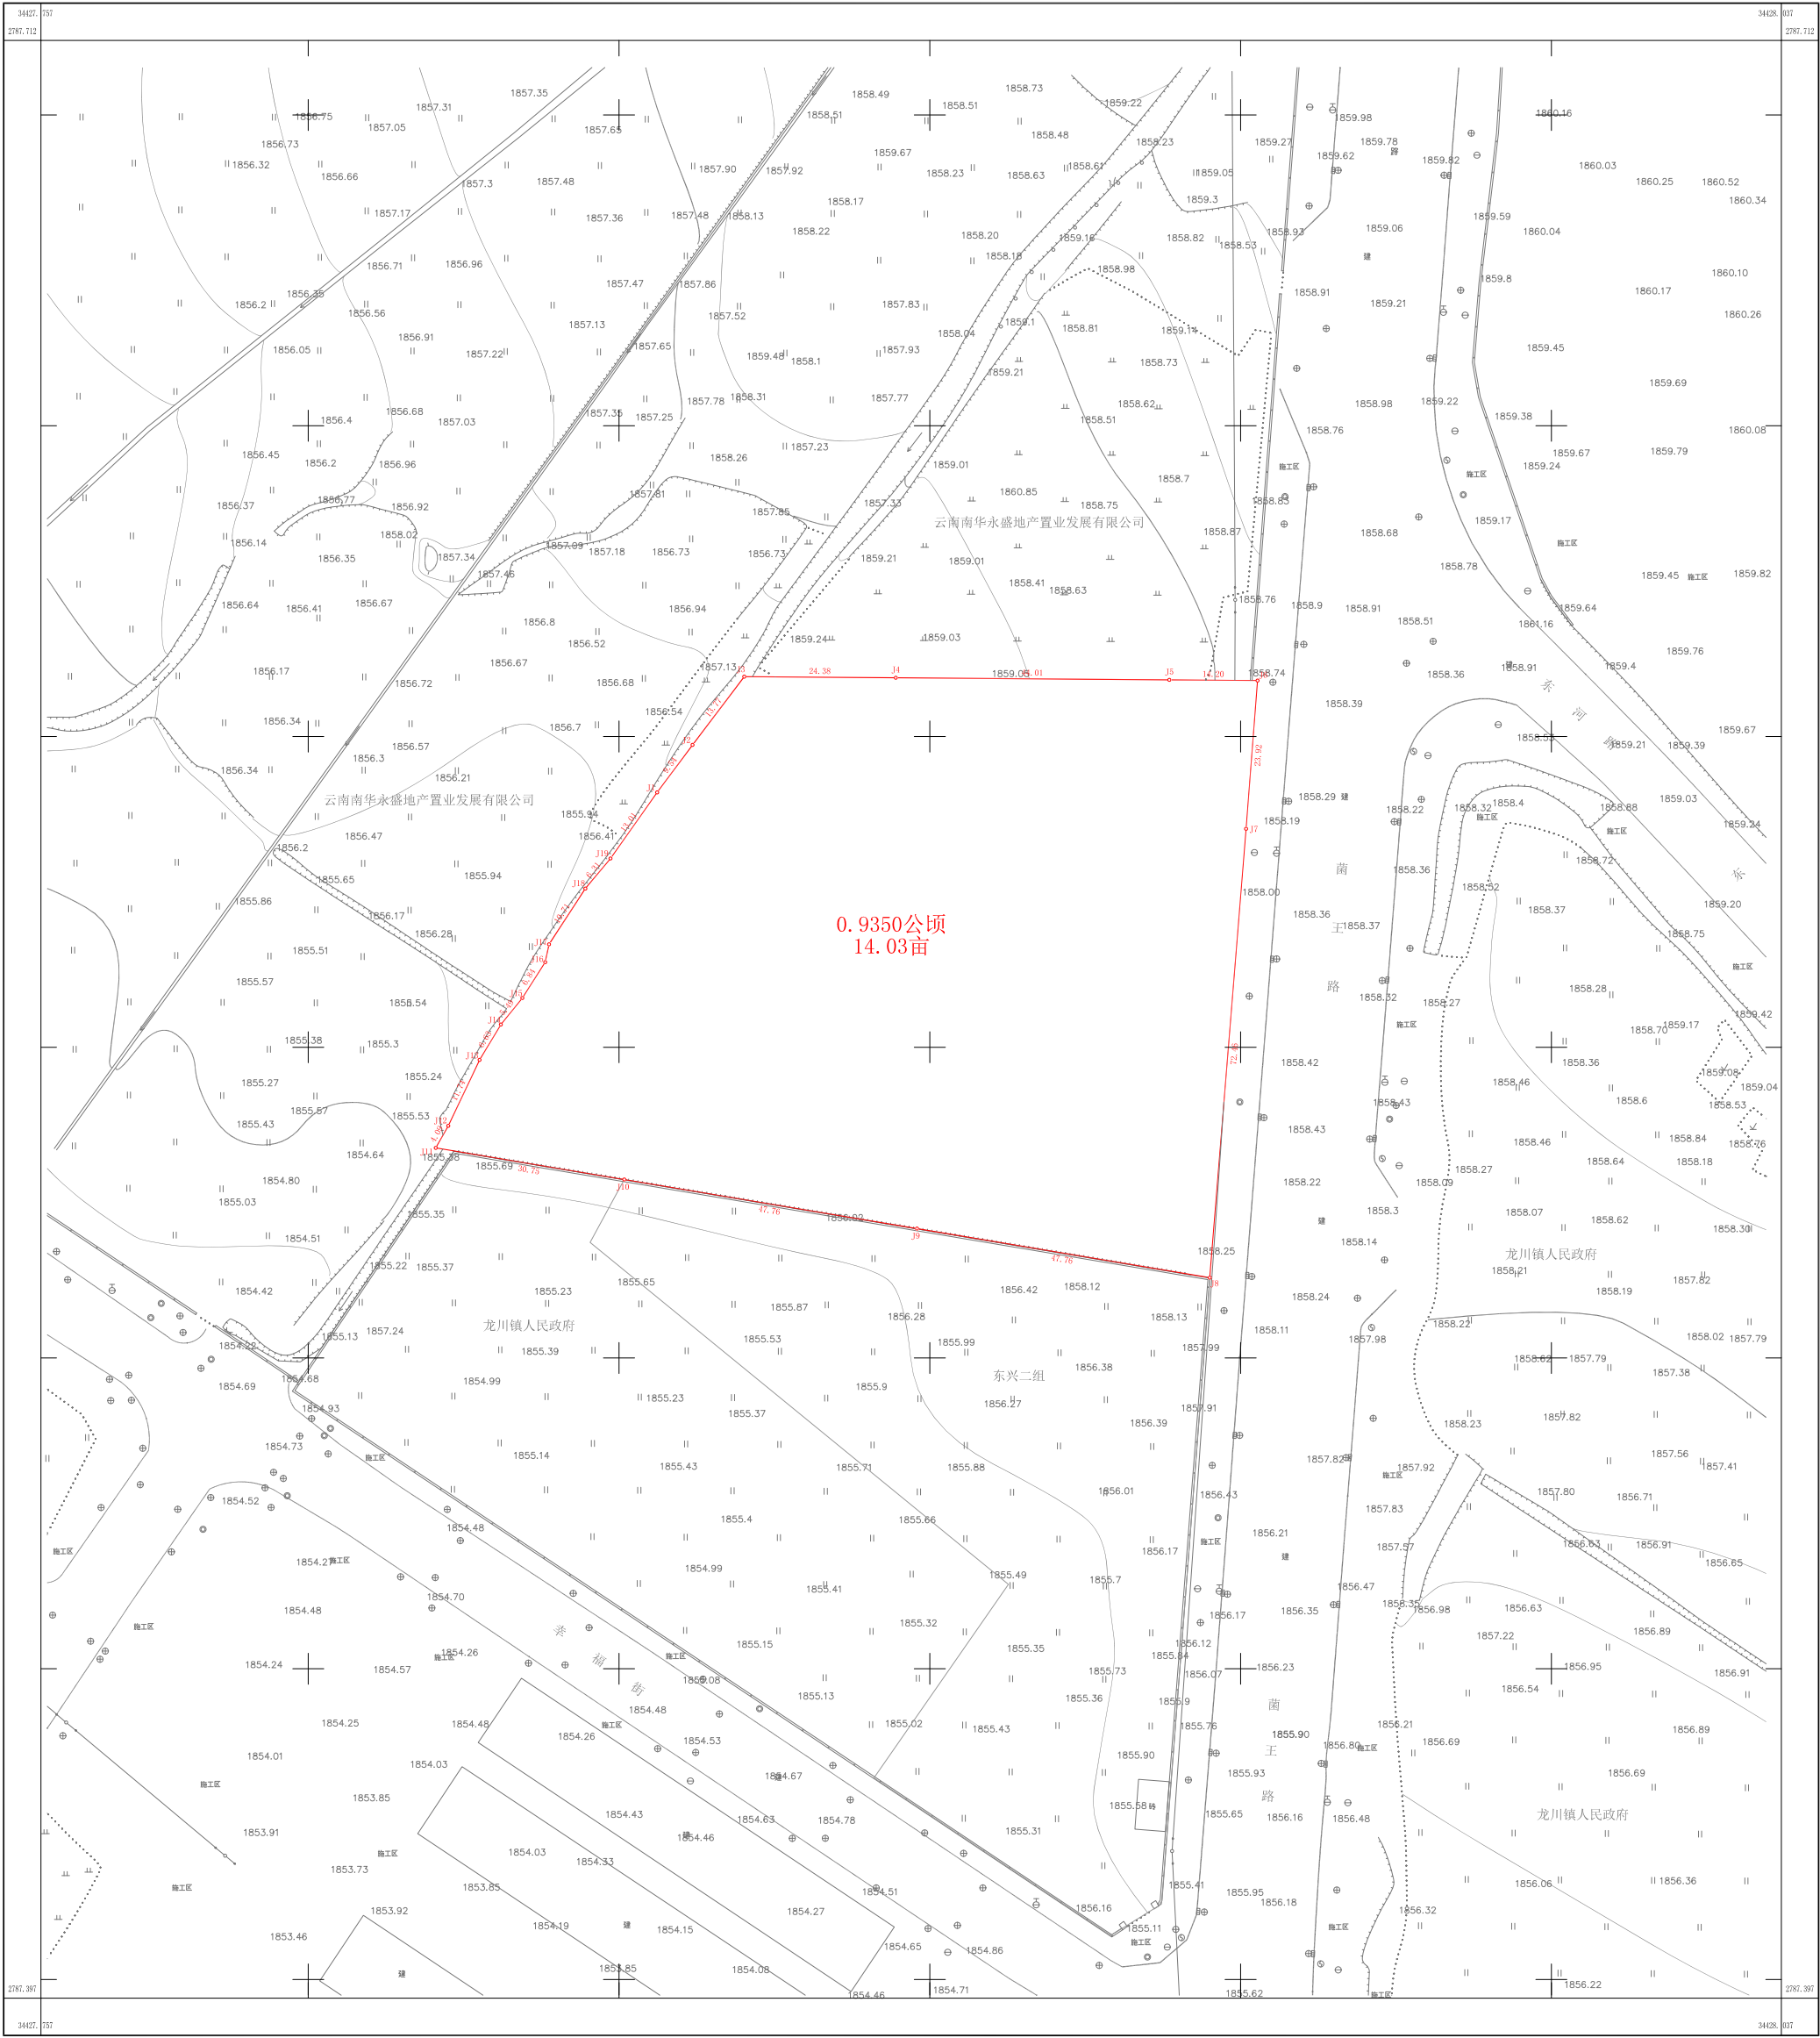

楚雄昊宇测绘有限公司

2020年3月数字化成图。
2000国家大地坐标系。
1985国家高程基准。
第二次全国土地调查图示图例。

1:500

测量员：李兴海
绘图员：周汝才
检查员：张正喜