


南华县拟拍卖2020B-08-101号地块建设项目供地宗地图

地区: 南华县龙川镇
街区: 街坊: 宗地号: 2020B-08-101

所在图幅号: 2788.12-34426.43

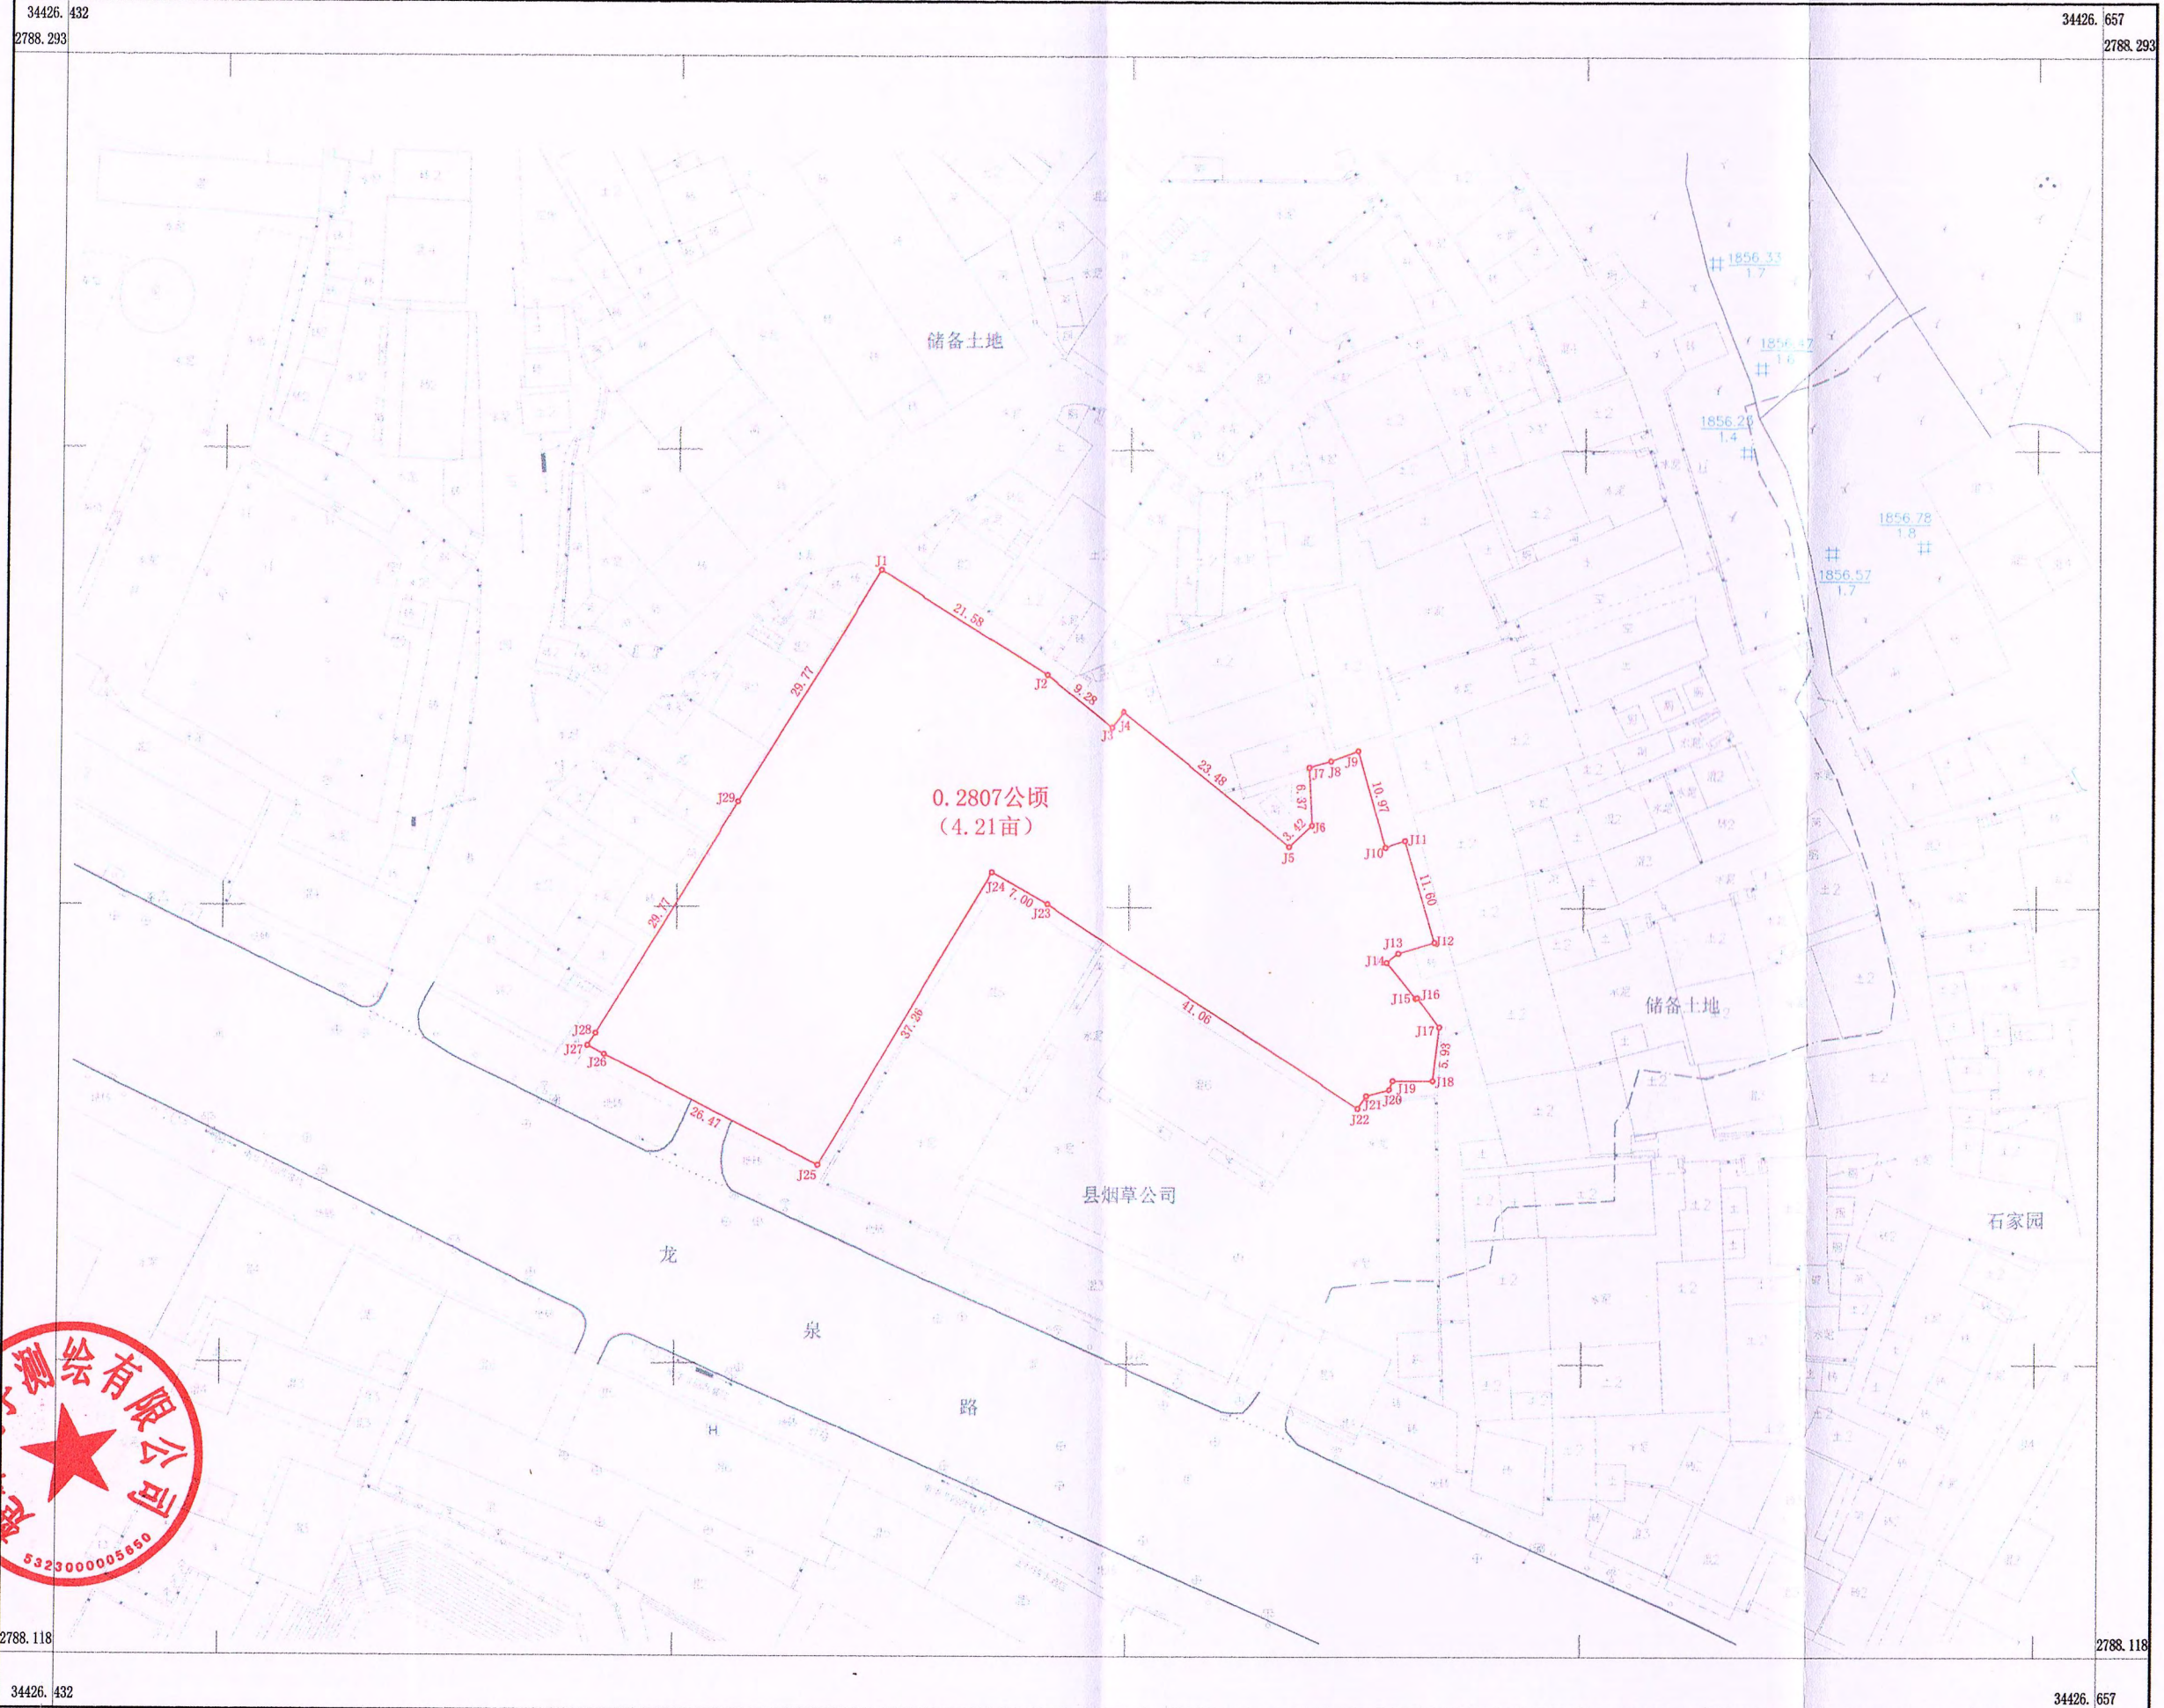

2020年10月数字化成图.
2000国家大地坐标系.
1985国家高程基准.

1:500

测量员: 周汝才
绘图员: 王文
检查员: 张正喜