


南华县拟出让2021PG-7号地块建设项目宗地位置图
2787.8-34427.5

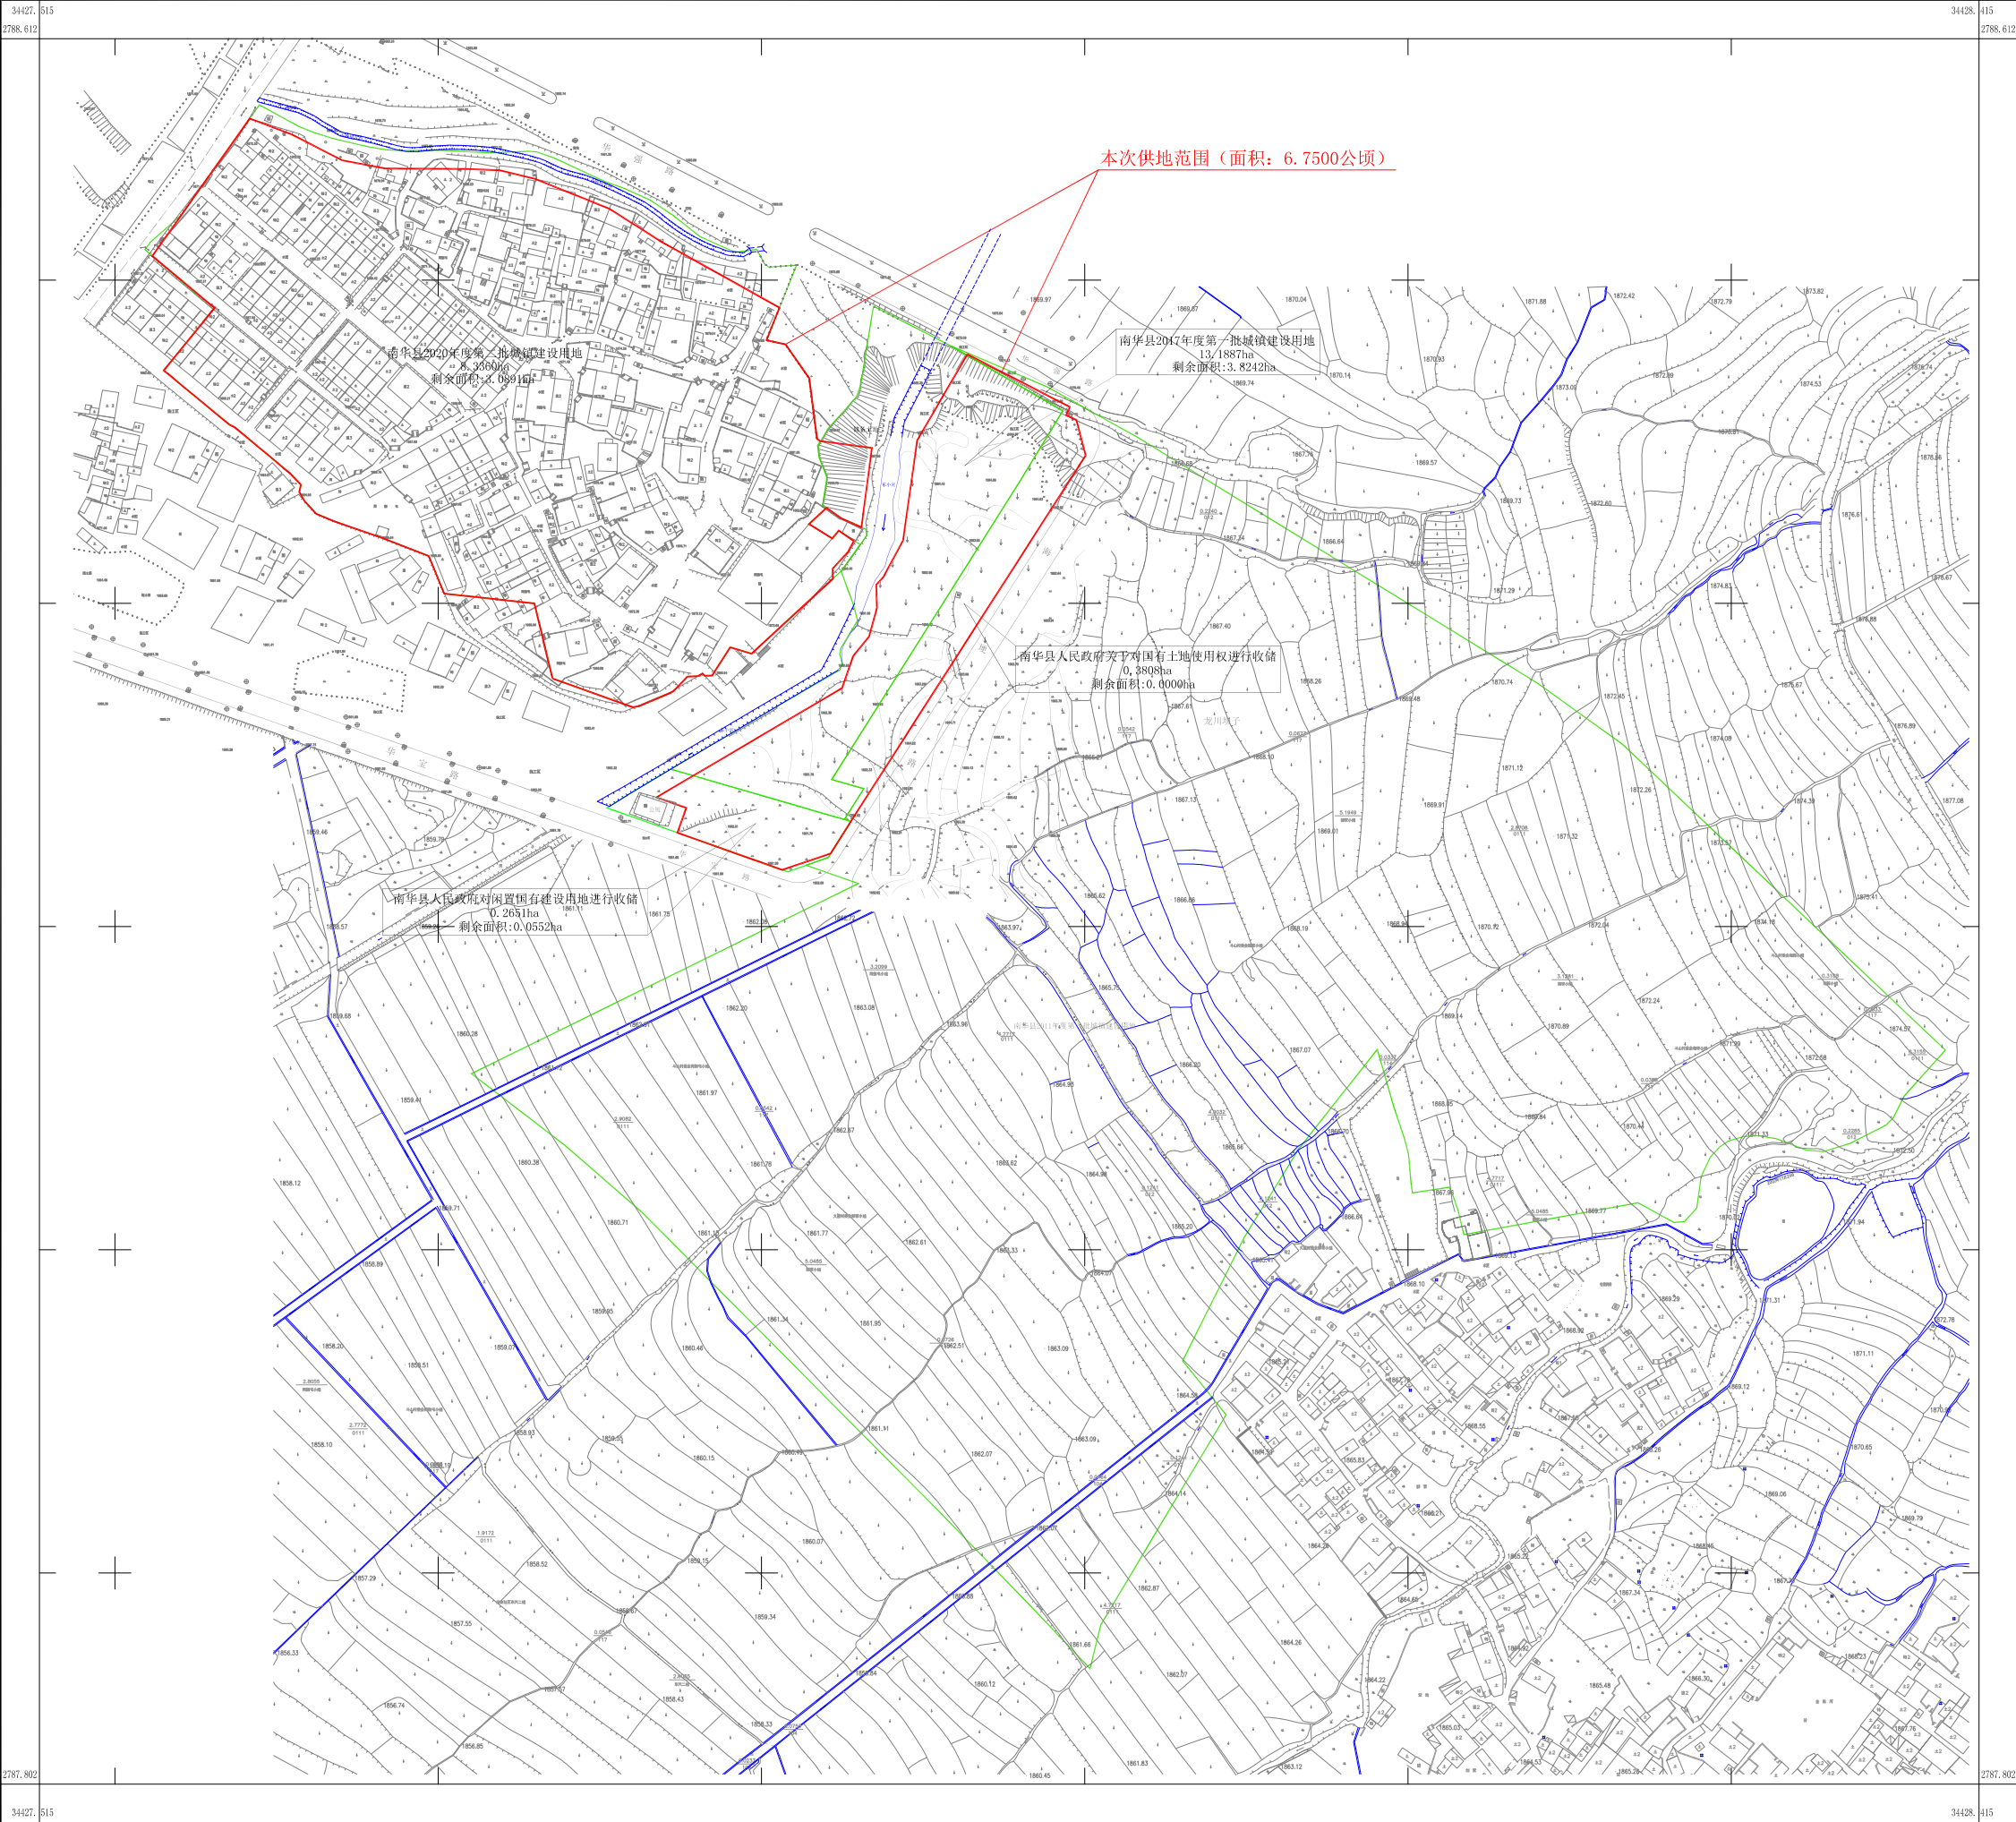

楚雄吴宇测绘有限公司

2021年1月数字化成图。
2000国家大地坐标系。
1985国家高程基准。

1:1500

测量员: 李兴海
绘图员: 周汝才
检查员: 张正喜